


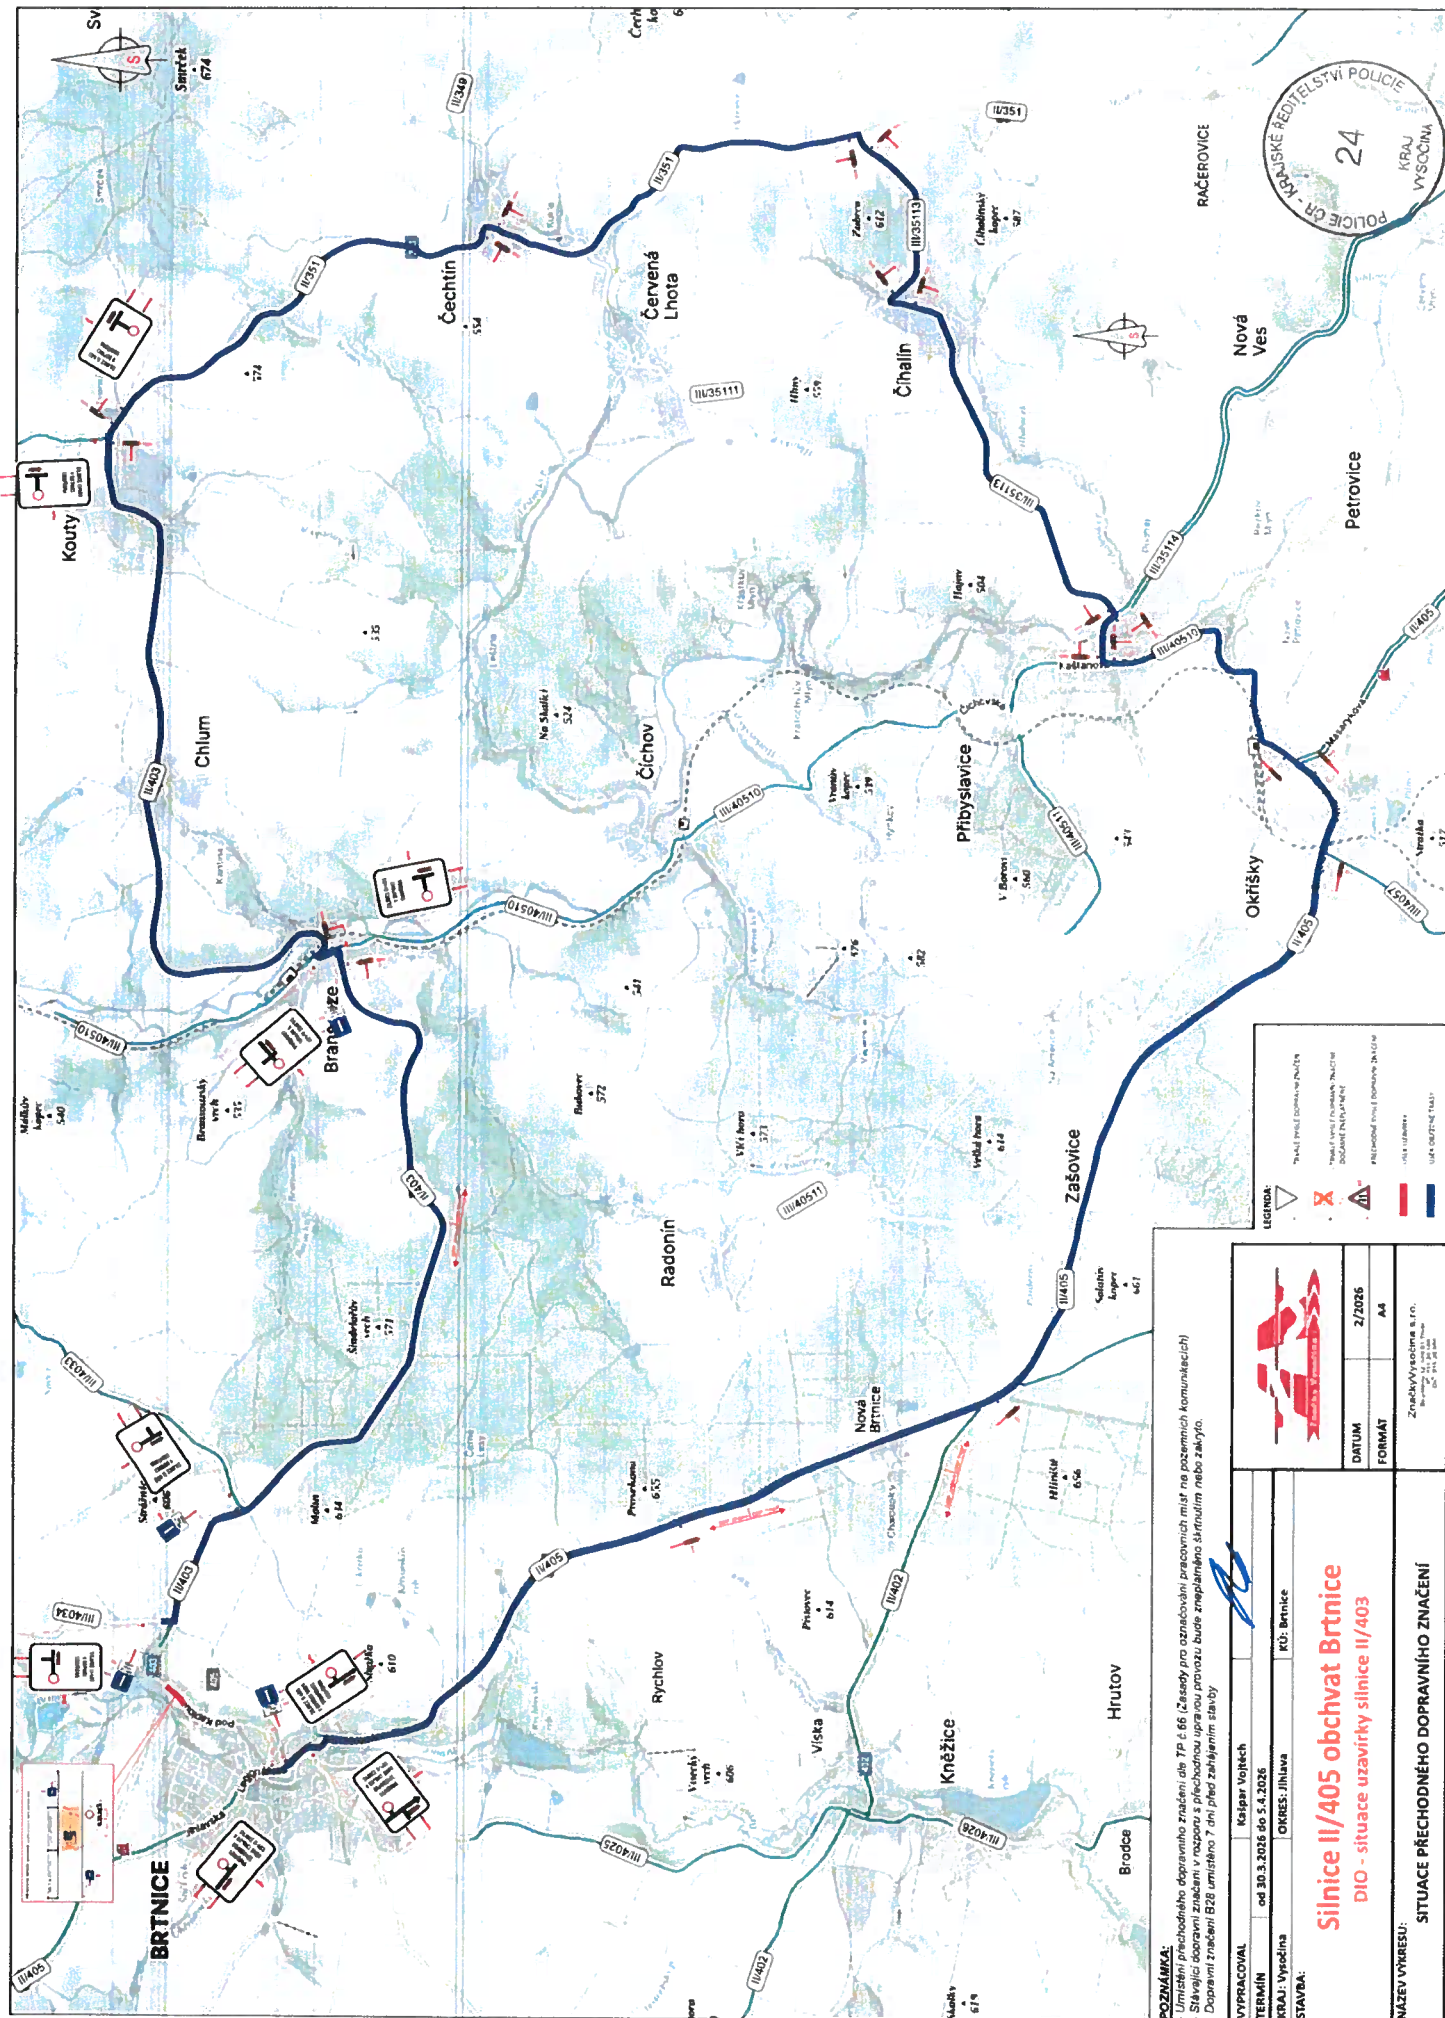

POZNÁMKA:
- Ustanovení přechodného dopravního značení dle TP 66 (Zásady pro označování pracovních míst na pozemních komunikacích)
- Stavující dopravní značení v rozporu s přechodnou úpravenou provozu bude zneplatněno škrtnutím nebo zakrytím.
- Dopravní značení B22 umístěno 7 dní před zahájením stavby

VYPRACOVAL		Kaspár Vojtěch
TERMÍN		od 30.3.2026 do 5.4.2026
KRAJ: Vysočina		OKRES: Jihlava
STAVBA:		KÚ: Brtnice
Silnice II/405 obchvat Brtnice DIO - situace uzavírky silnice II/403		
DATUM		2/2026
FORMAT		A4
NÁZEV VÝKRESU: SITUACE PŘECHODNÉHO DOPRAVNÍHO ZNAČENÍ		
Zpracoval: Vysočina s.r.o. DIO - situace uzavírky silnice II/403 2.4.2026 Místo: Brtnice Měřítko: 1:1000 Materiál: A4		