


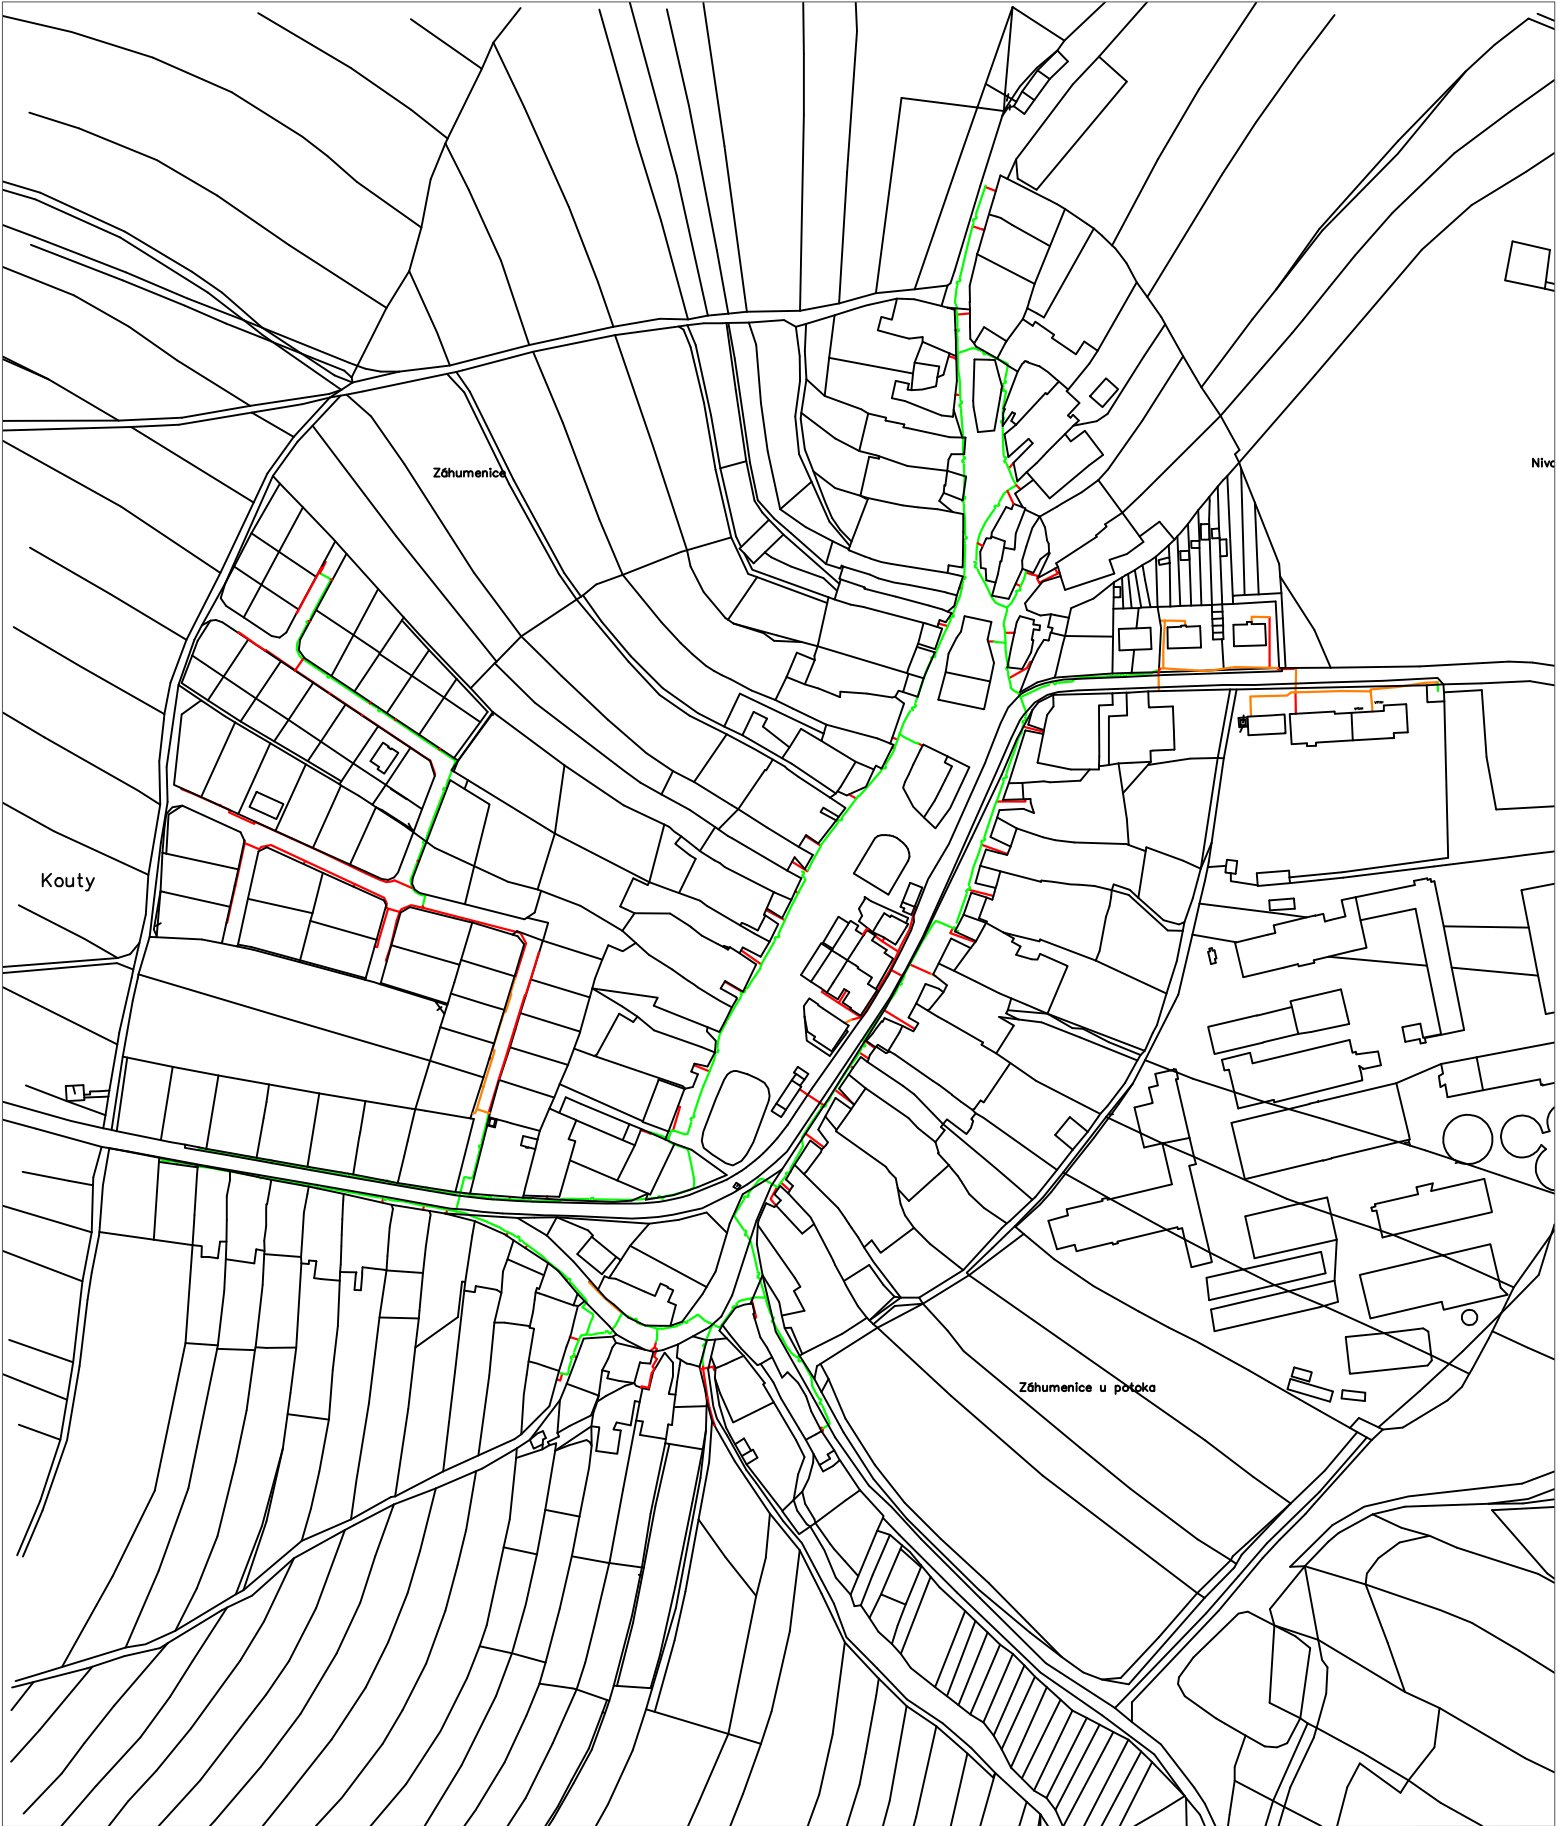

- NOVÁ TRASA TELEKOMUNIKAČNÍHO VEDENÍ (CETIN a.s.)
- REKONSTRUKCE TELEKOMUNIKAČNÍHO VEDENÍ (CETIN a.s.)
- STÁVAJÍCÍ KOMUNIKAČNÍ VEDENÍ (CETIN)
- HRANICE PARCEL

ZODPOVĚDNÝ PROJEKTANT:		Ing. Miroslav Lob, ČKAIT: 1002419	
KONTROLOVAL:		Ing. Petr Komínek	
VYPRACOVAL:		Bc. Veronika Kršková	
Obec:	Kouty		
Katastrální území:	Kouty u Třebíče		
INVESTOR: CETIN, a.s., Českomoravská 2510/19, Libeň, 190 00 Praha 9			
AKCE:	11010-128234 FTTX__RD_KOTYTR001_Kouty_Třebíč		
VÝKRES:	Situační výkres širších vztahů		



Enlytech

ENLYTECH s.r.o.
Lidická 700/19, Brno 602 00
IČO:05846609

Formát	A4
Stupeň	DPZ
Datum	09/2025
Měřítko	Číslo výkresu C.1