




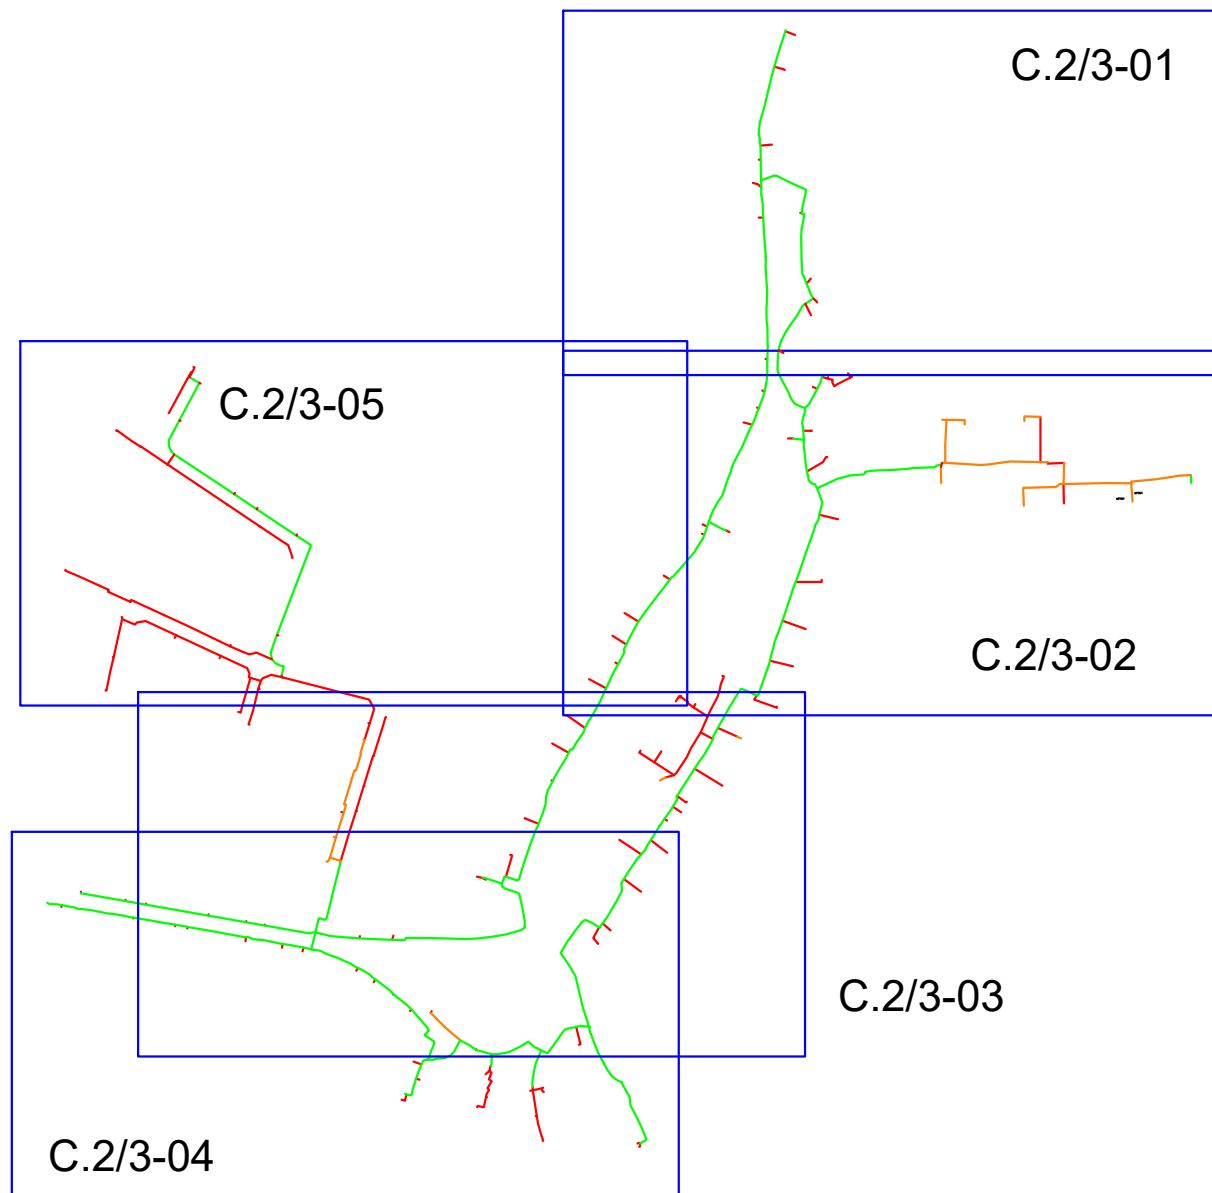

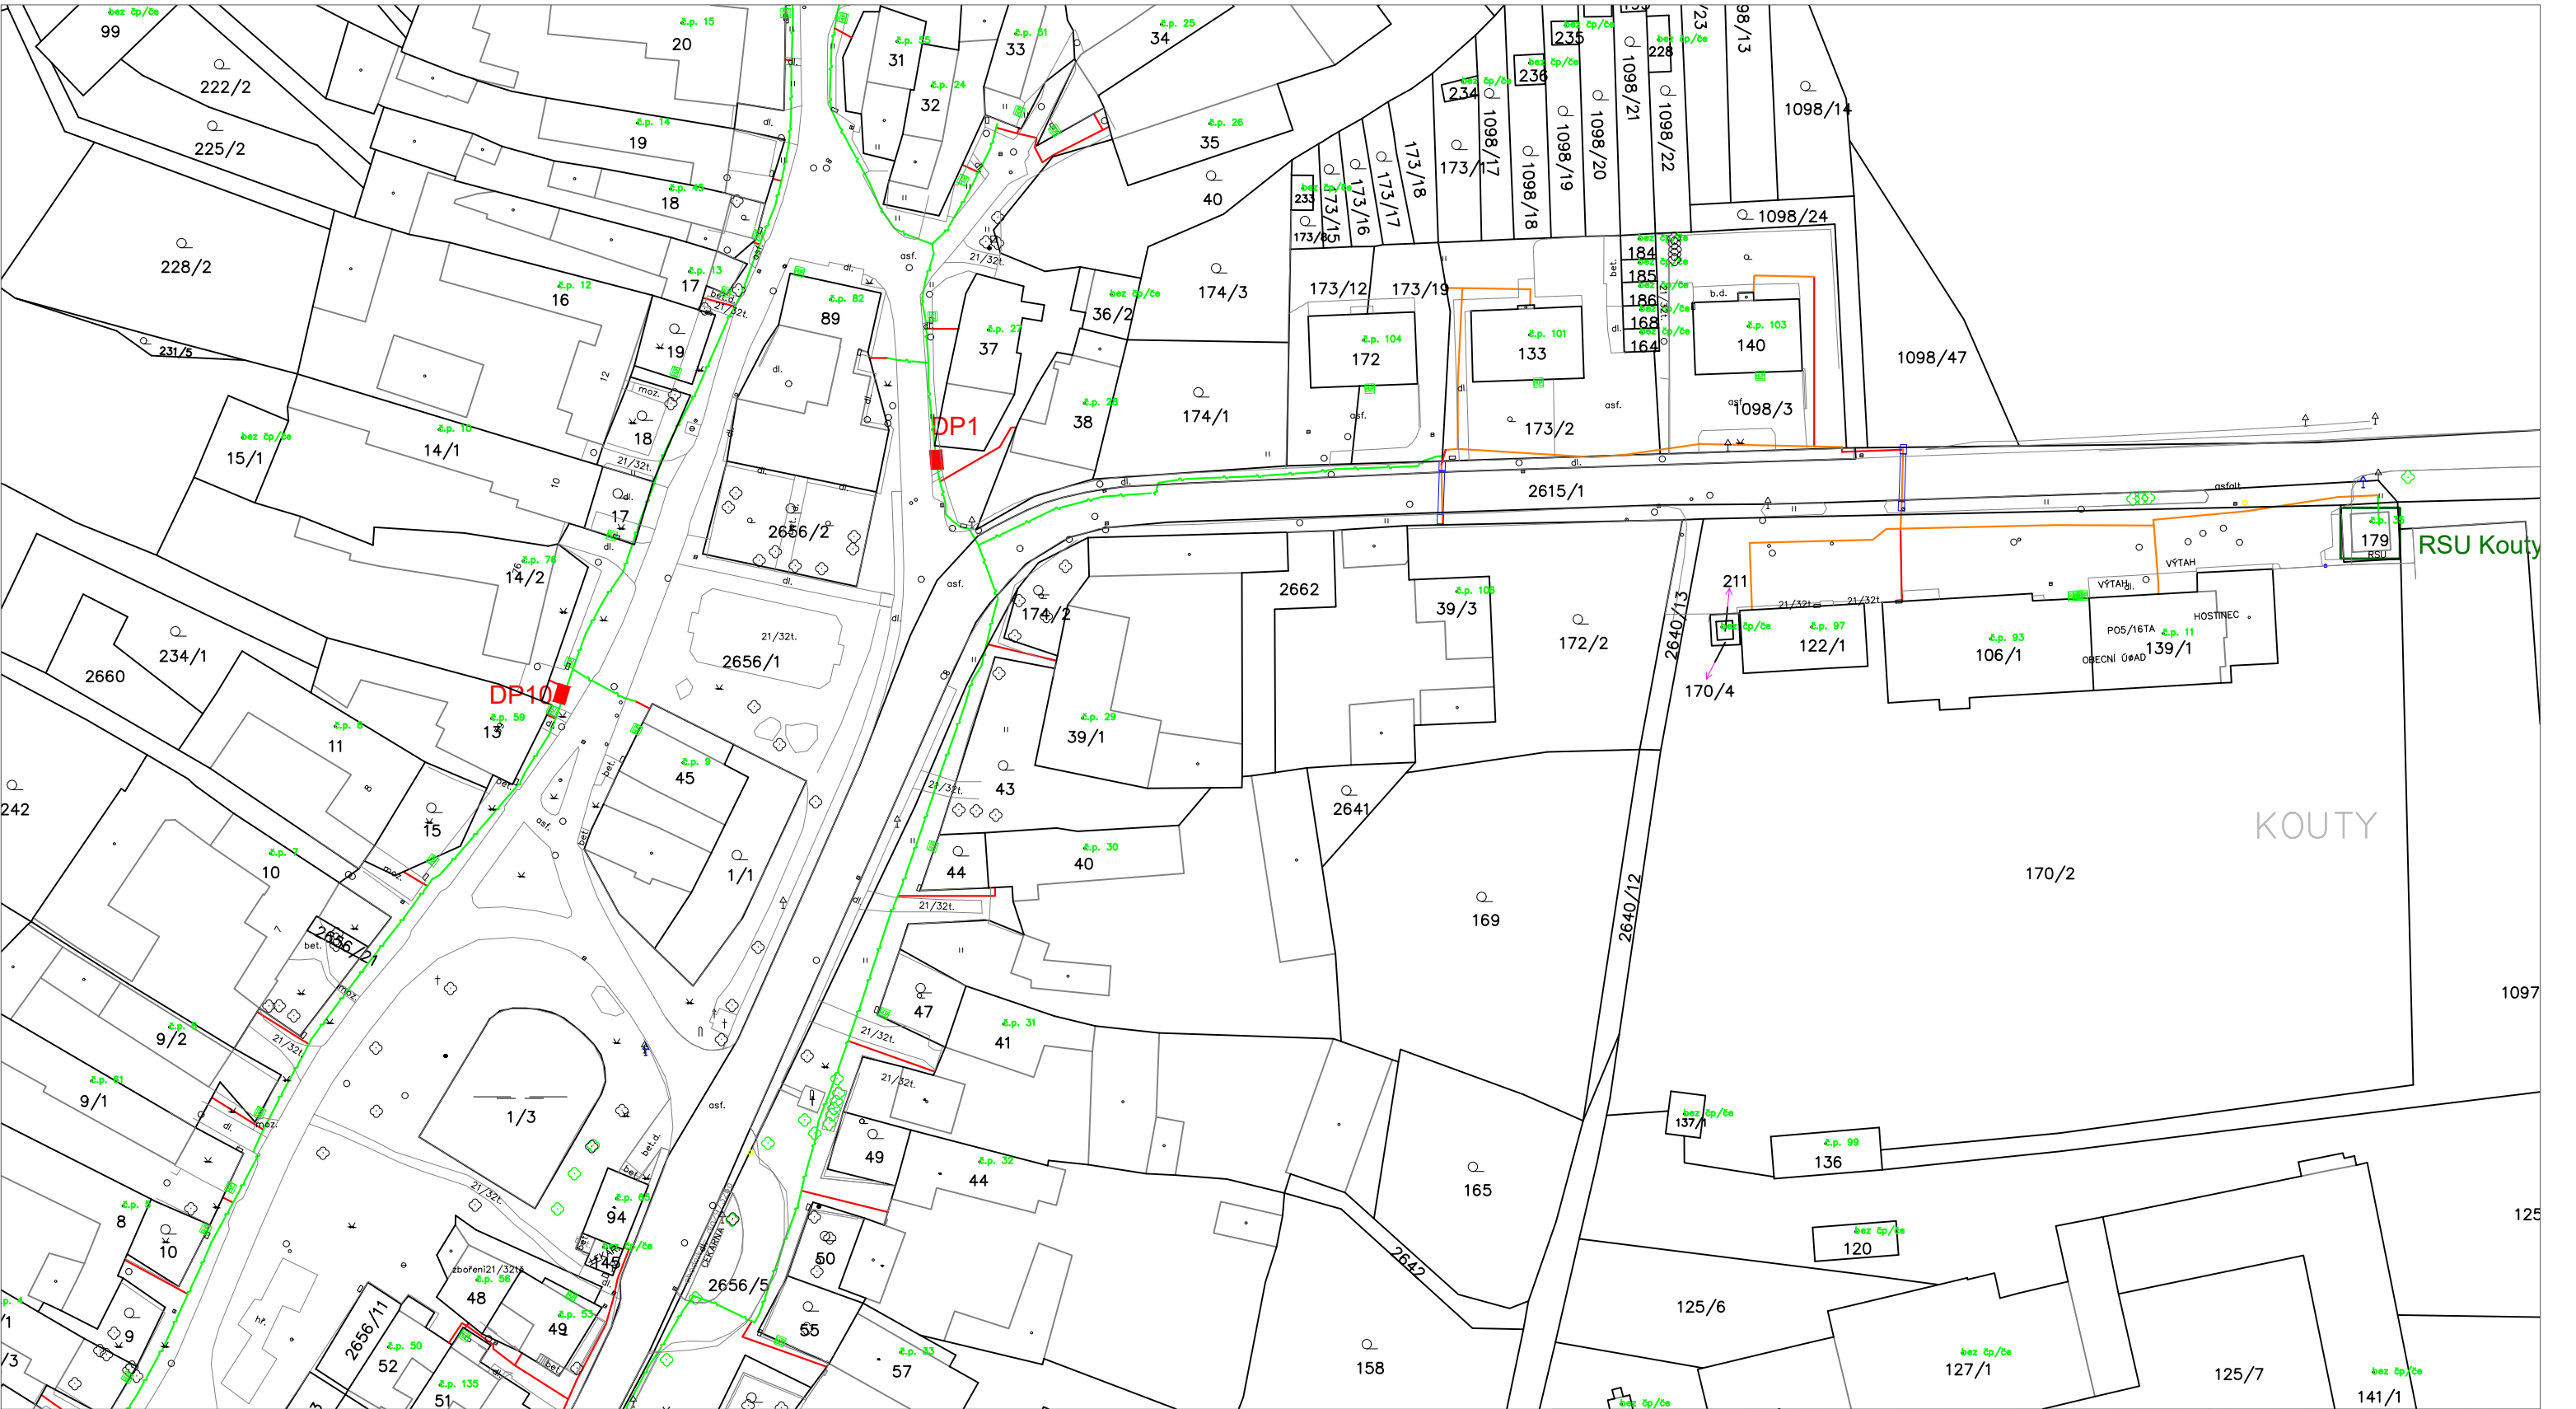

ZODPOVĚDNÝ PROJEKTANT:		Ing. Miroslav Lob, ČKAIT: 1002419		Enlytech ENLYTECH s.r.o. Lidická 700/19, Brno 602 00 IČO:05846609	
KONTROLOVAL:		Ing. Petr Komínek			
VYPRACOVAL:		Bc. Veronika Kršková			
Obec:	Kouty				
Katastrální území:	Kouty u Třebíče				
INVESTOR: CETIN, a.s., Českomoravská 2510/19, Libeň, 190 00 Praha 9				Formát	A3
AKCE: 11010-128234 FTTX__RD_KOTYTR001_Kouty_Třebíč				Stupeň	DPZ
				Datum	09/2025
VÝKRES: Katastrální situační výkres				Měřítko 1:1000	Číslo výkresu C.2-02

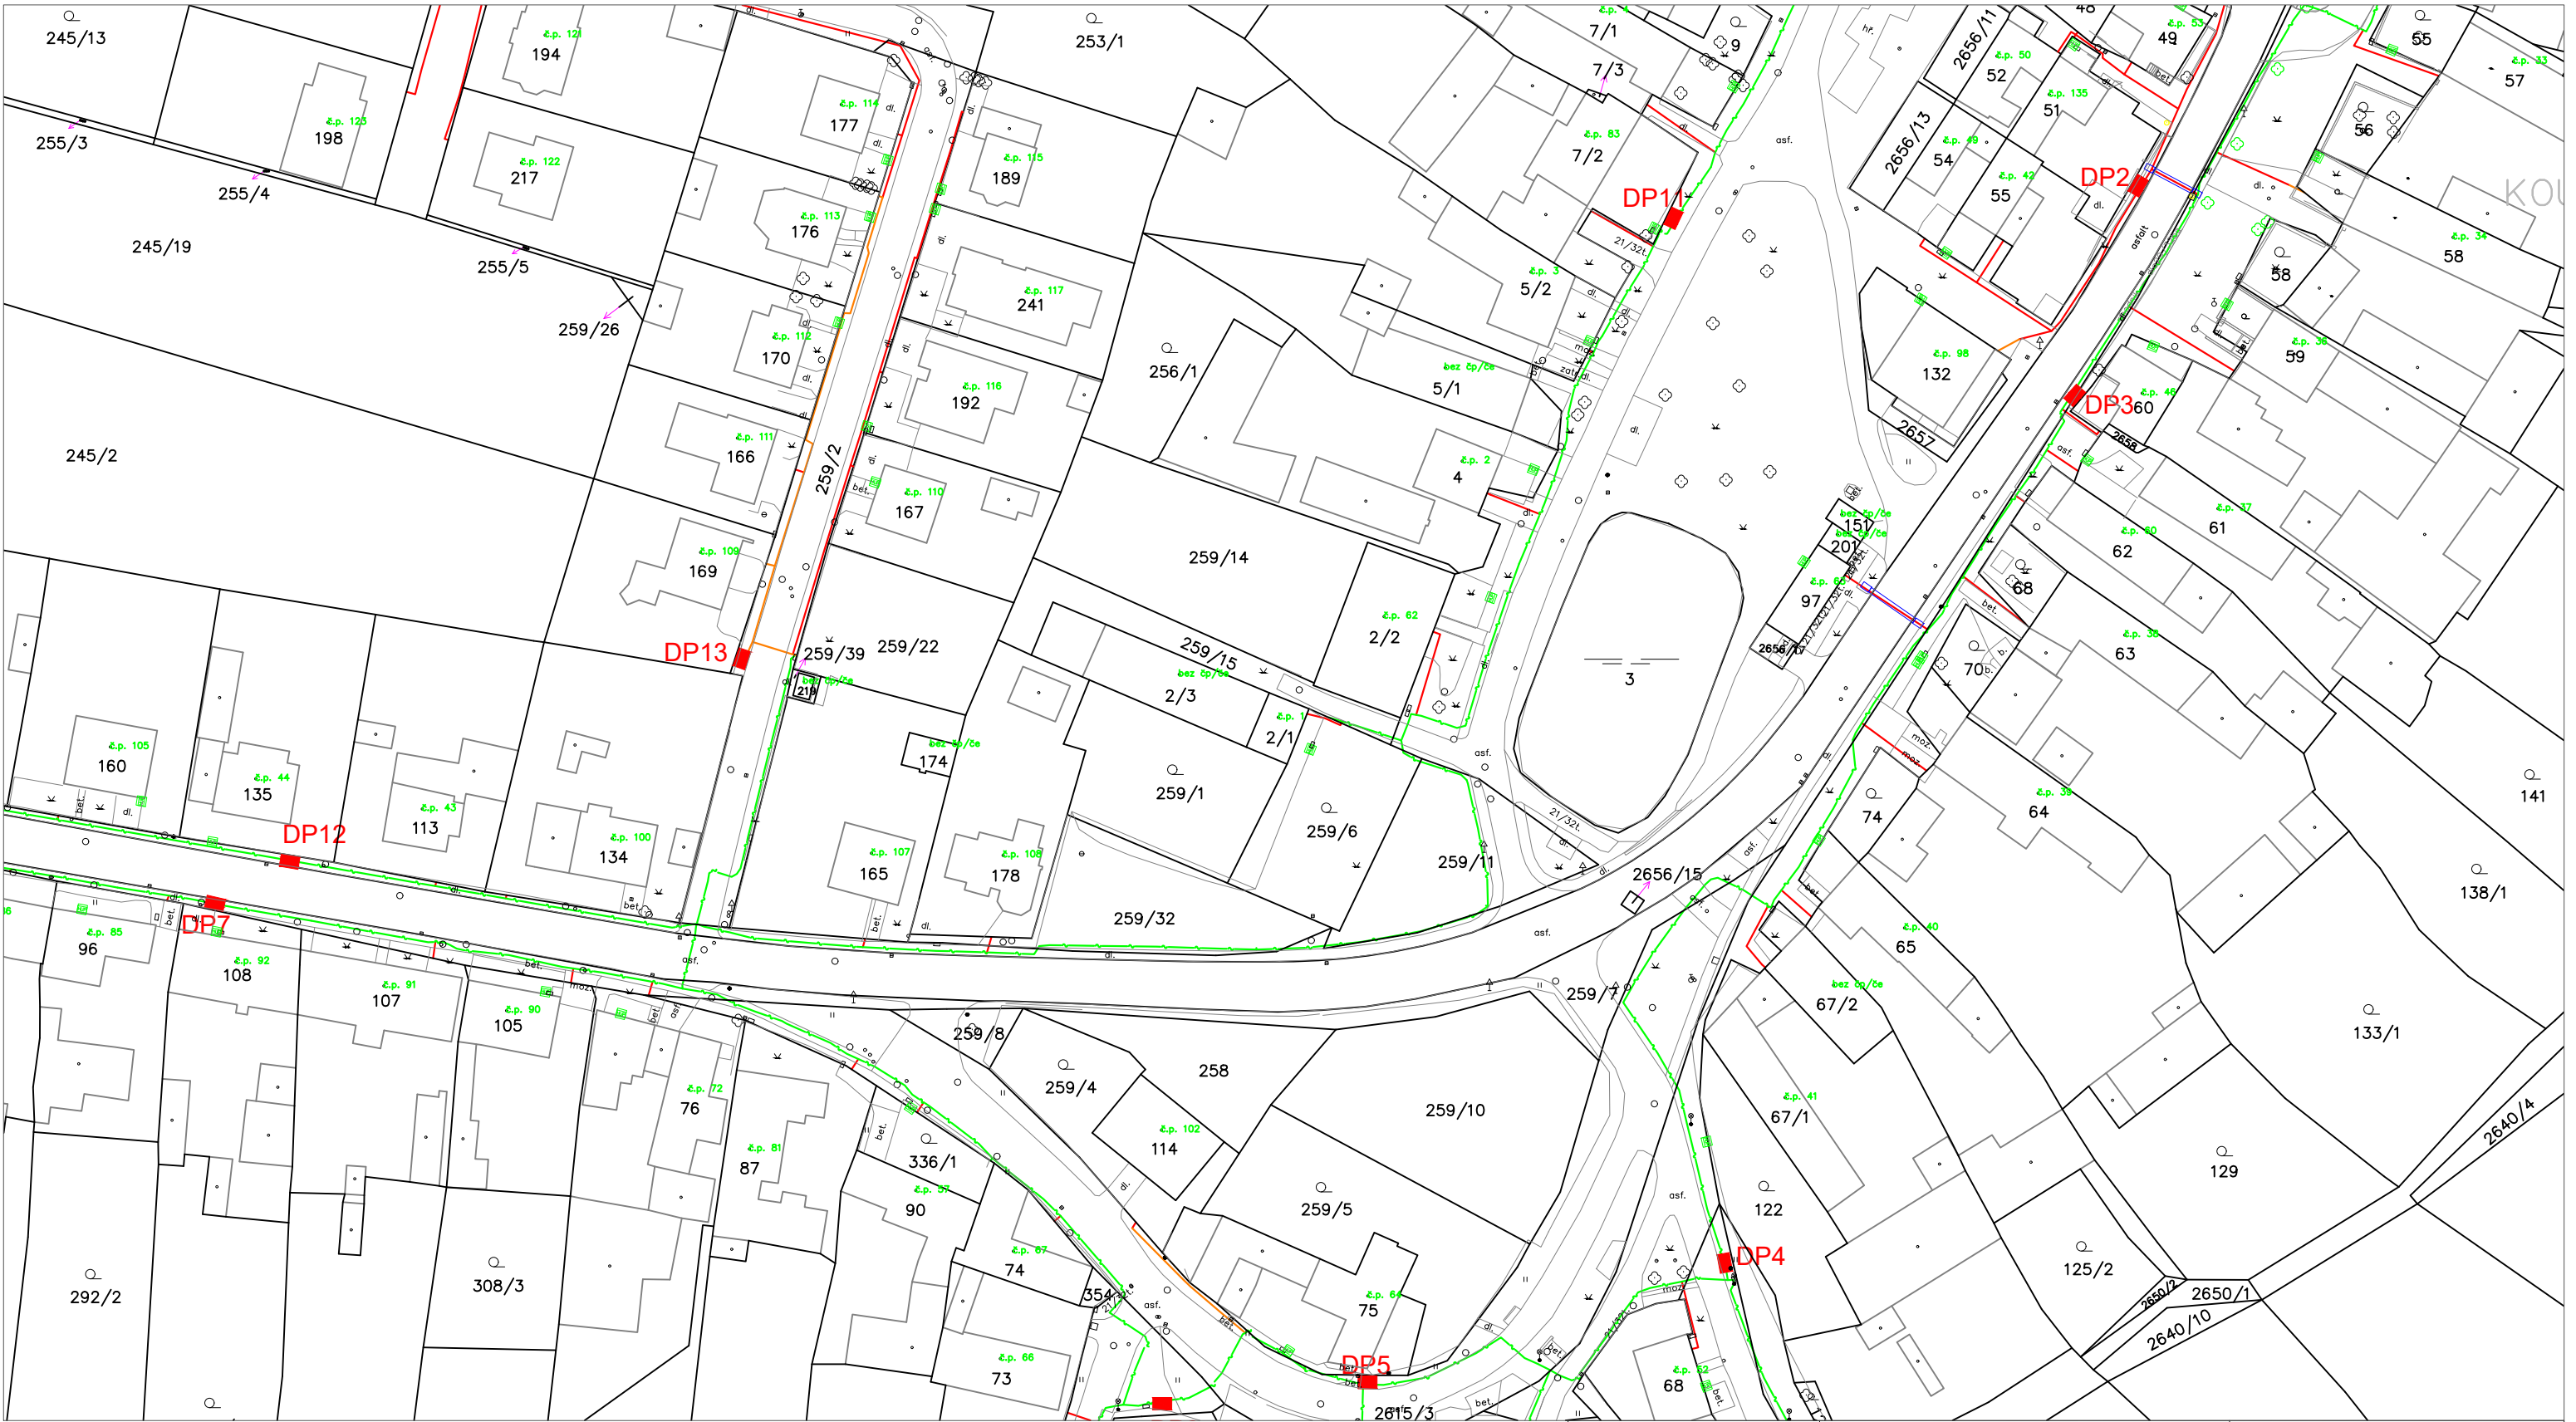

- NOVÁ TRASA TELEKOMUNIKAČNÍHO VEDENÍ (CETIN a.s.)
- REKONSTRUKCE TELEKOMUNIKAČNÍHO VEDENÍ (CETIN a.s.)
- NOVÝ TECHNOLOGICKÝ ROZVADĚČ
SDF – 1300 x 550 x 350 mm (CETIN a.s.)
DP – 1300 x 290 x 209 mm (CETIN a.s.)
- PROTLAK
- PARCELNÍ ČÍSLO
- HRANICE PARCEL
- KOMUNIKAČNÍ VEDENÍ (CETIN)


ZODPOVĚDNÝ PROJEKTANT:		Ing. Miroslav Lob, ČKAIT: 1002419		Enlytech ENLYTECH s.r.o. Lidická 700/19, Brno 602 00 IČO:05846609	
KONTROLOVAL:		Ing. Petr Komínek			
VYPRACOVAL:		Bc. Veronika Kršková			
Obec:	Kouty				
Katastrální území:	Kouty u Třebíče				
INVESTOR: CETIN, a.s., Českomoravská 2510/19, Libeň, 190 00 Praha 9				Formát	A3
AKCE: 11010-128234 FTTX__RD_KOTYTR001_Kouty_Třebíč				Stupeň	DPZ
				Datum	09/2025
VÝKRES: Katastrální situační výkres				Měřítko 1:1000	Číslo výkresu C.2-03



- NOVÁ TRASA TELEKOMUNIKAČNÍHO VEDENÍ (CETIN a.s.)
- REKONSTRUKCE TELEKOMUNIKAČNÍHO VEDENÍ (CETIN a.s.)
- NOVÝ TECHNOLOGICKÝ ROZVADĚČ
SDF – 1300 x 550 x 350 mm (CETIN a.s.)
DP – 1300 x 290 x 209 mm (CETIN a.s.)
- PROTLAK
- 916/1

PARCELNÍ ČÍSLO
- HRANICE PARCEL
- KOMUNIKAČNÍ VEDENÍ (CETIN)

ZODPOVĚDNÝ PROJEKTANT:		Ing. Miroslav Lob, ČKAIT: 1002419		Enlytech ENLYTECH s.r.o. Lidická 700/19, Brno 602 00 IČO:05846609	
KONTROLOVAL:		Ing. Petr Komínek			
VYPRACOVAL:		Bc. Veronika Kršková			
Obec:	Kouty				
Katastrální území:	Kouty u Třebíče				
INVESTOR: CETIN, a.s., Českomoravská 2510/19, Libeň, 190 00 Praha 9				Formát	A3
AKCE: 11010-128234 FTTX__RD_KOTYTR001_Kouty_Třebíč				Stupeň	DPZ
				Datum	09/2025
VÝKRES: Katastrální situační výkres				Měřítko 1:1000	Číslo výkresu C.2-04

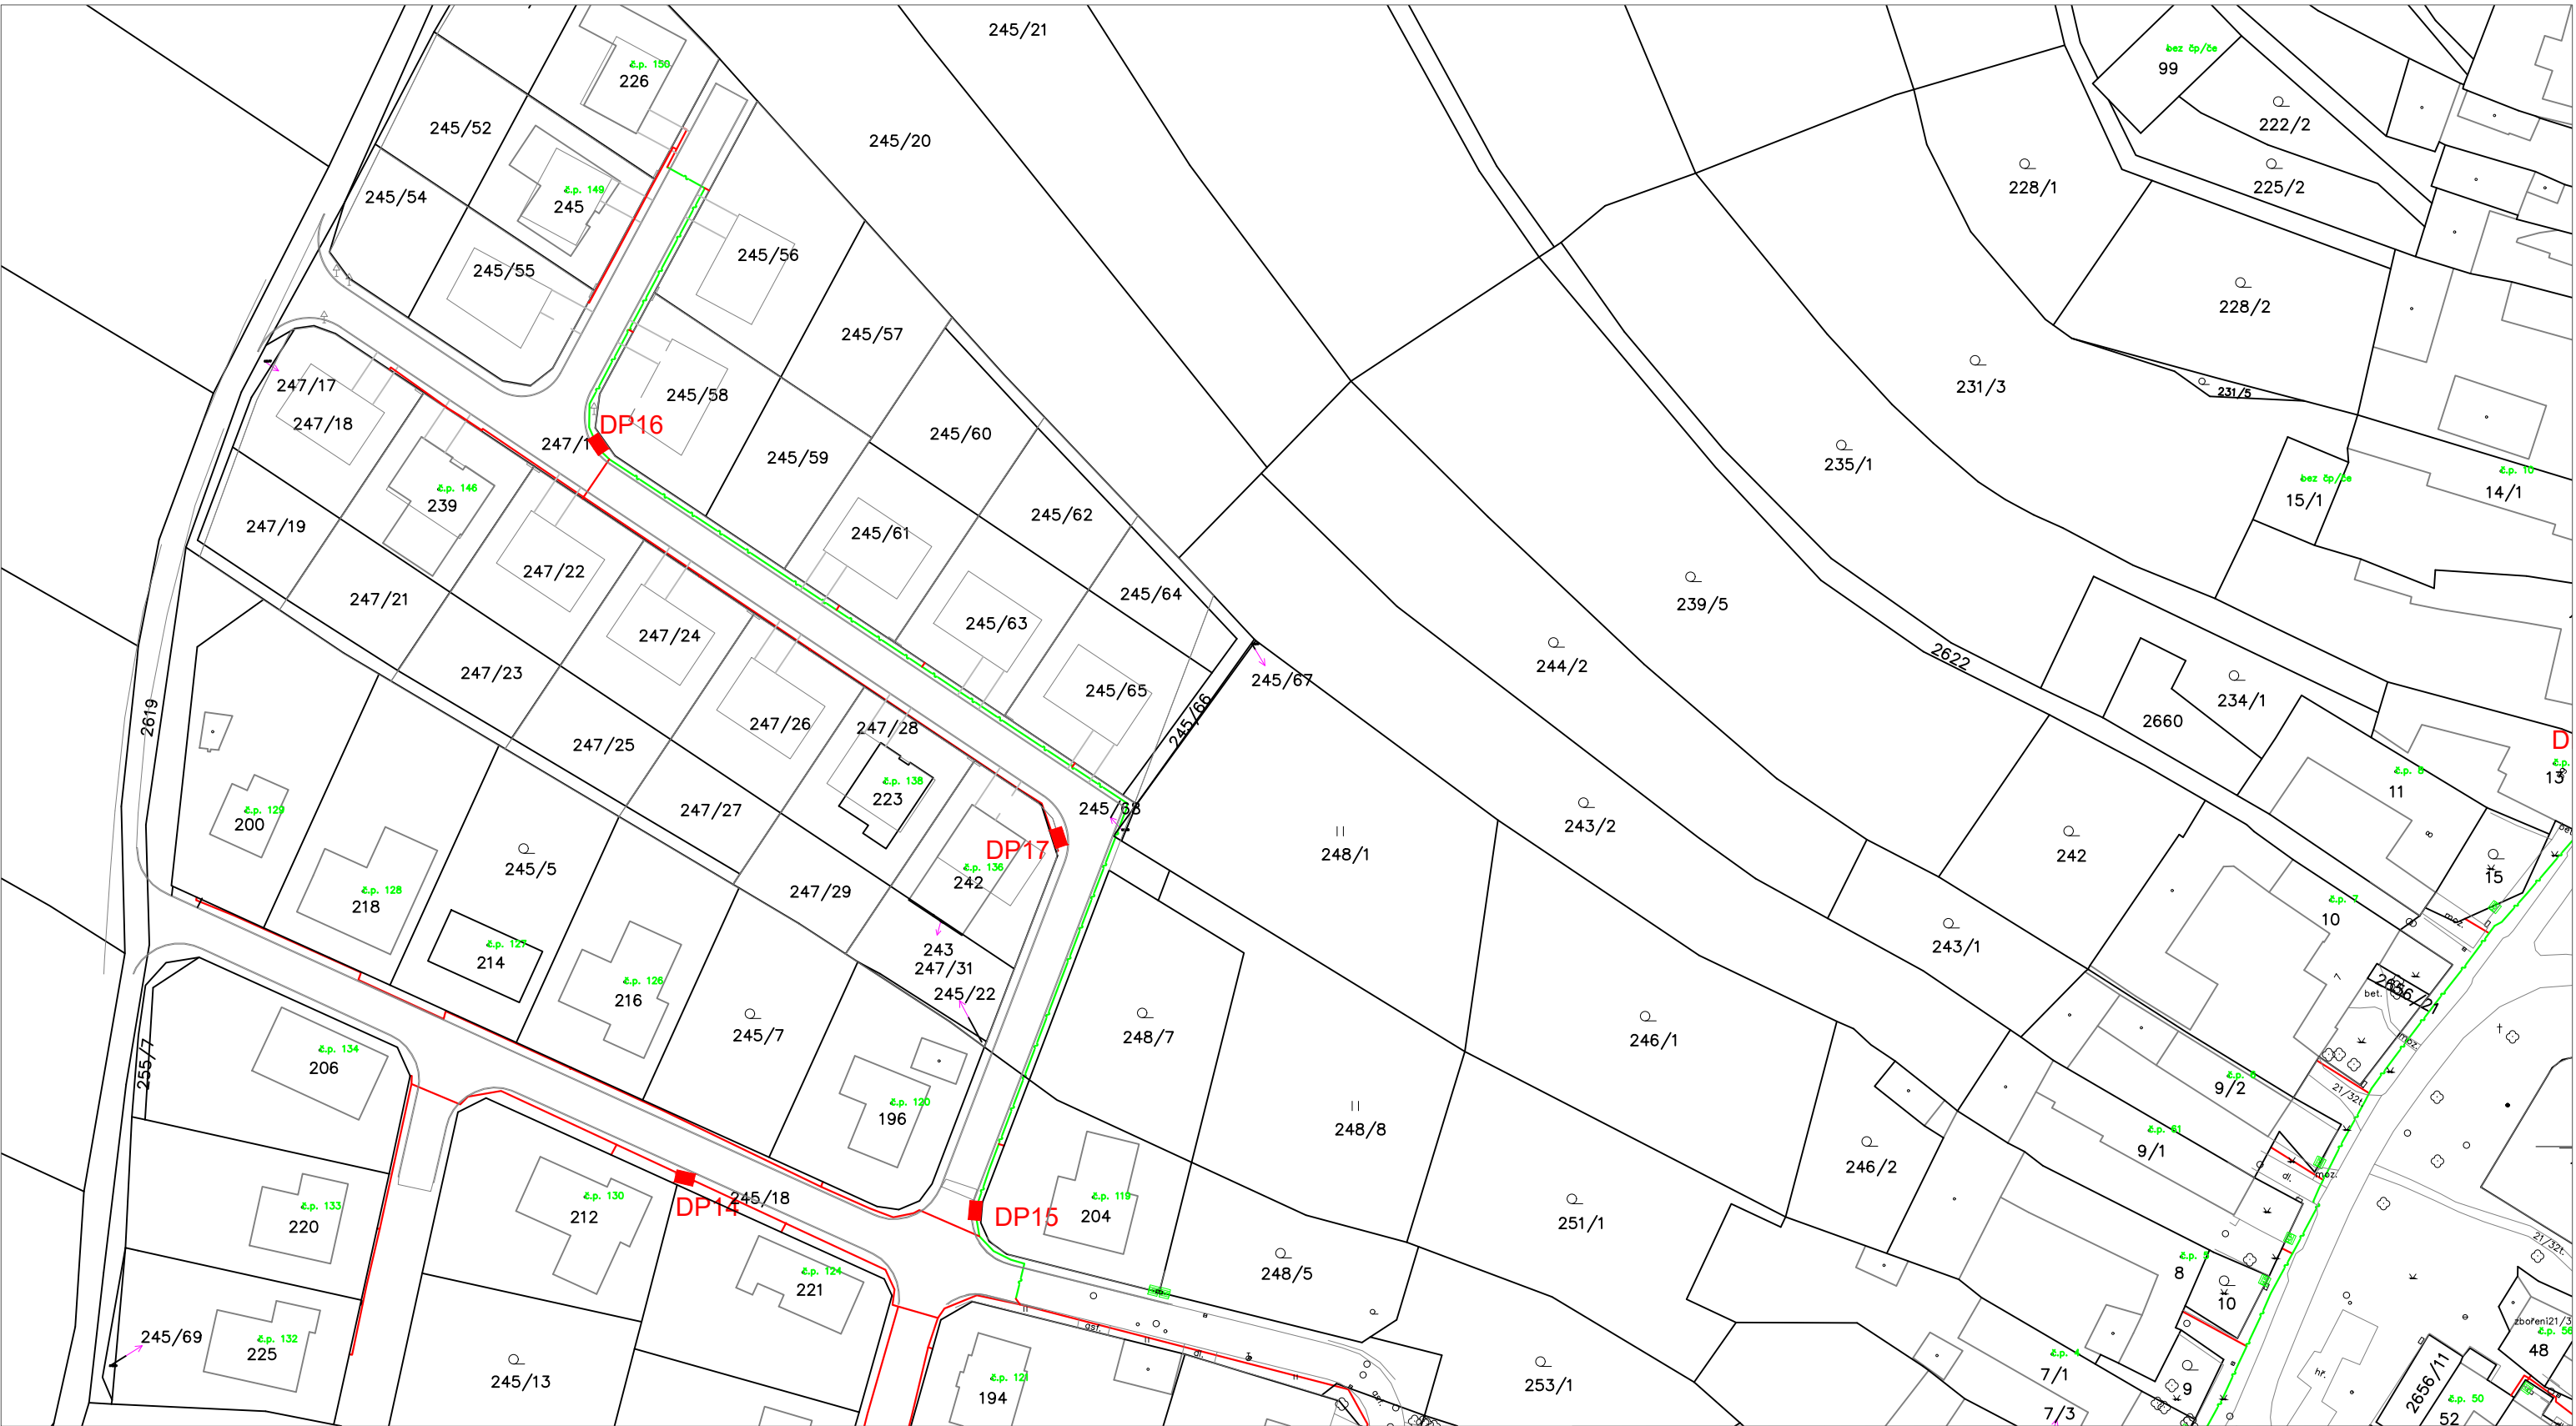

- NOVÁ TRASA TELEKOMUNIKAČNÍHO VEDENÍ (CETIN a.s.)
- REKONSTRUKCE TELEKOMUNIKAČNÍHO VEDENÍ (CETIN a.s.)
- NOVÝ TECHNOLOGICKÝ ROZVADĚČ
SDF – 1300 x 550 x 350 mm (CETIN a.s.)
DP – 1300 x 290 x 209 mm (CETIN a.s.)
- PROTLAK
- 916/1

PARCELNÍ ČÍSLO
- HRANICE PARCEL
- KOMUNIKAČNÍ VEDENÍ (CETIN)

ZODPOVĚDNÝ PROJEKTANT:		Ing. Miroslav Lob, ČKAIT: 1002419		Enlytech ENLYTECH s.r.o. Lidická 700/19, Brno 602 00 IČO:05846609	
KONTROLOVAL:		Ing. Petr Komínek			
VYPRACOVAL:		Bc. Veronika Kršková			
Obec:	Kouty				
Katastrální území:	Kouty u Třebíče				
INVESTOR: CETIN, a.s., Českomoravská 2510/19, Libeň, 190 00 Praha 9				Formát	A3
AKCE: 11010-128234 FTTX__RD_KOTYTR001_Kouty_Třebíč				Stupeň	DPZ
				Datum	09/2025
VÝKRES: Katastrální situační výkres				Měřítko 1:1000	Číslo výkresu C.2-05