



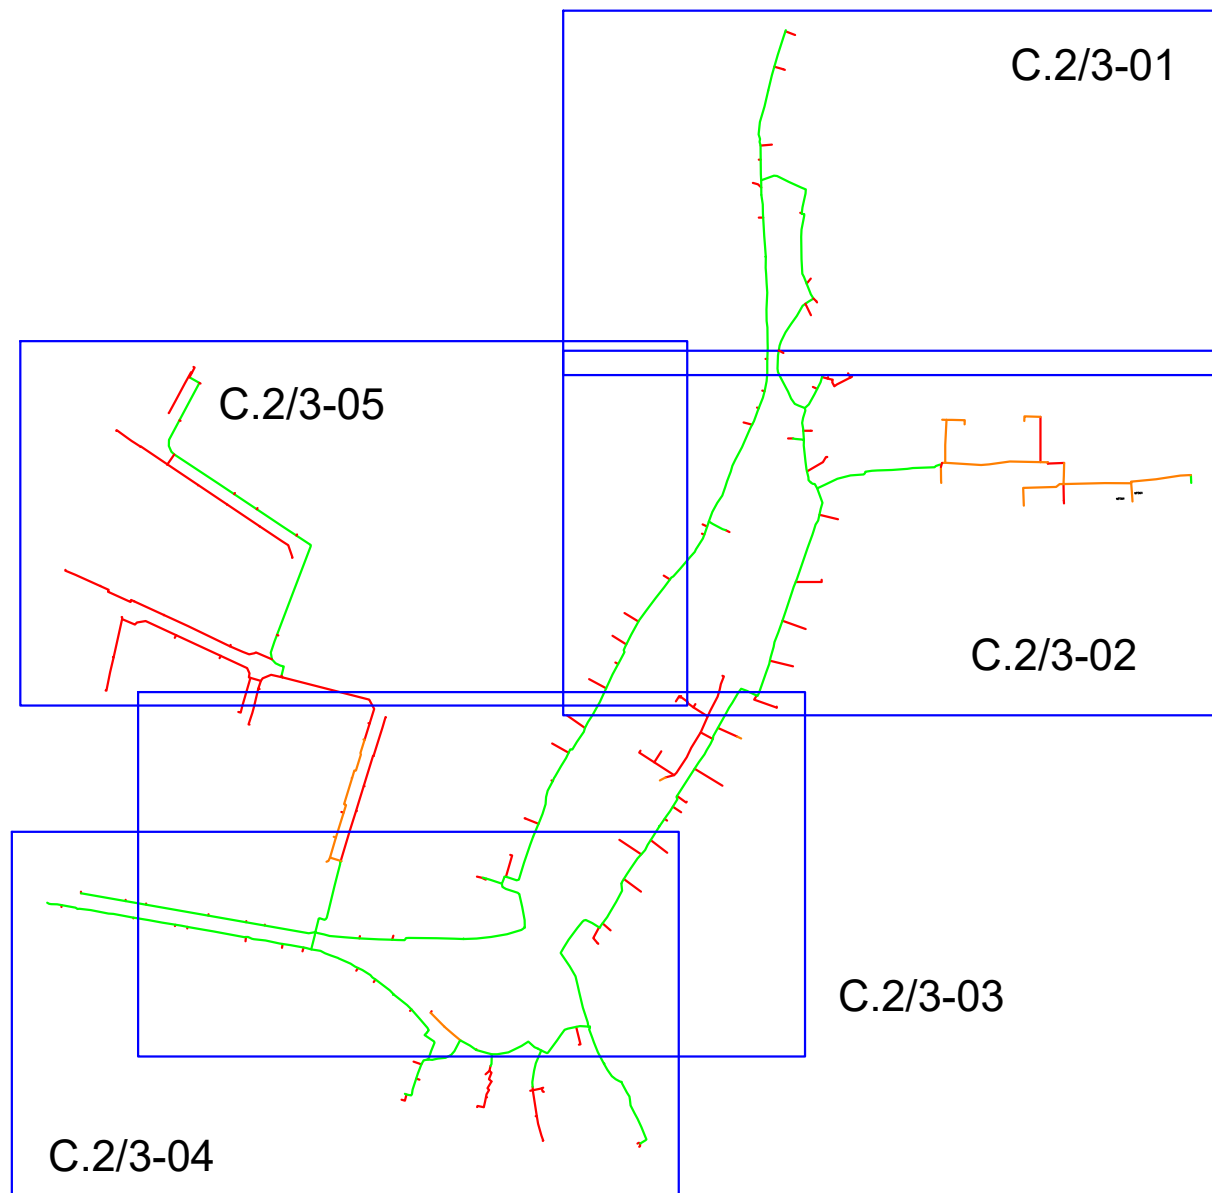

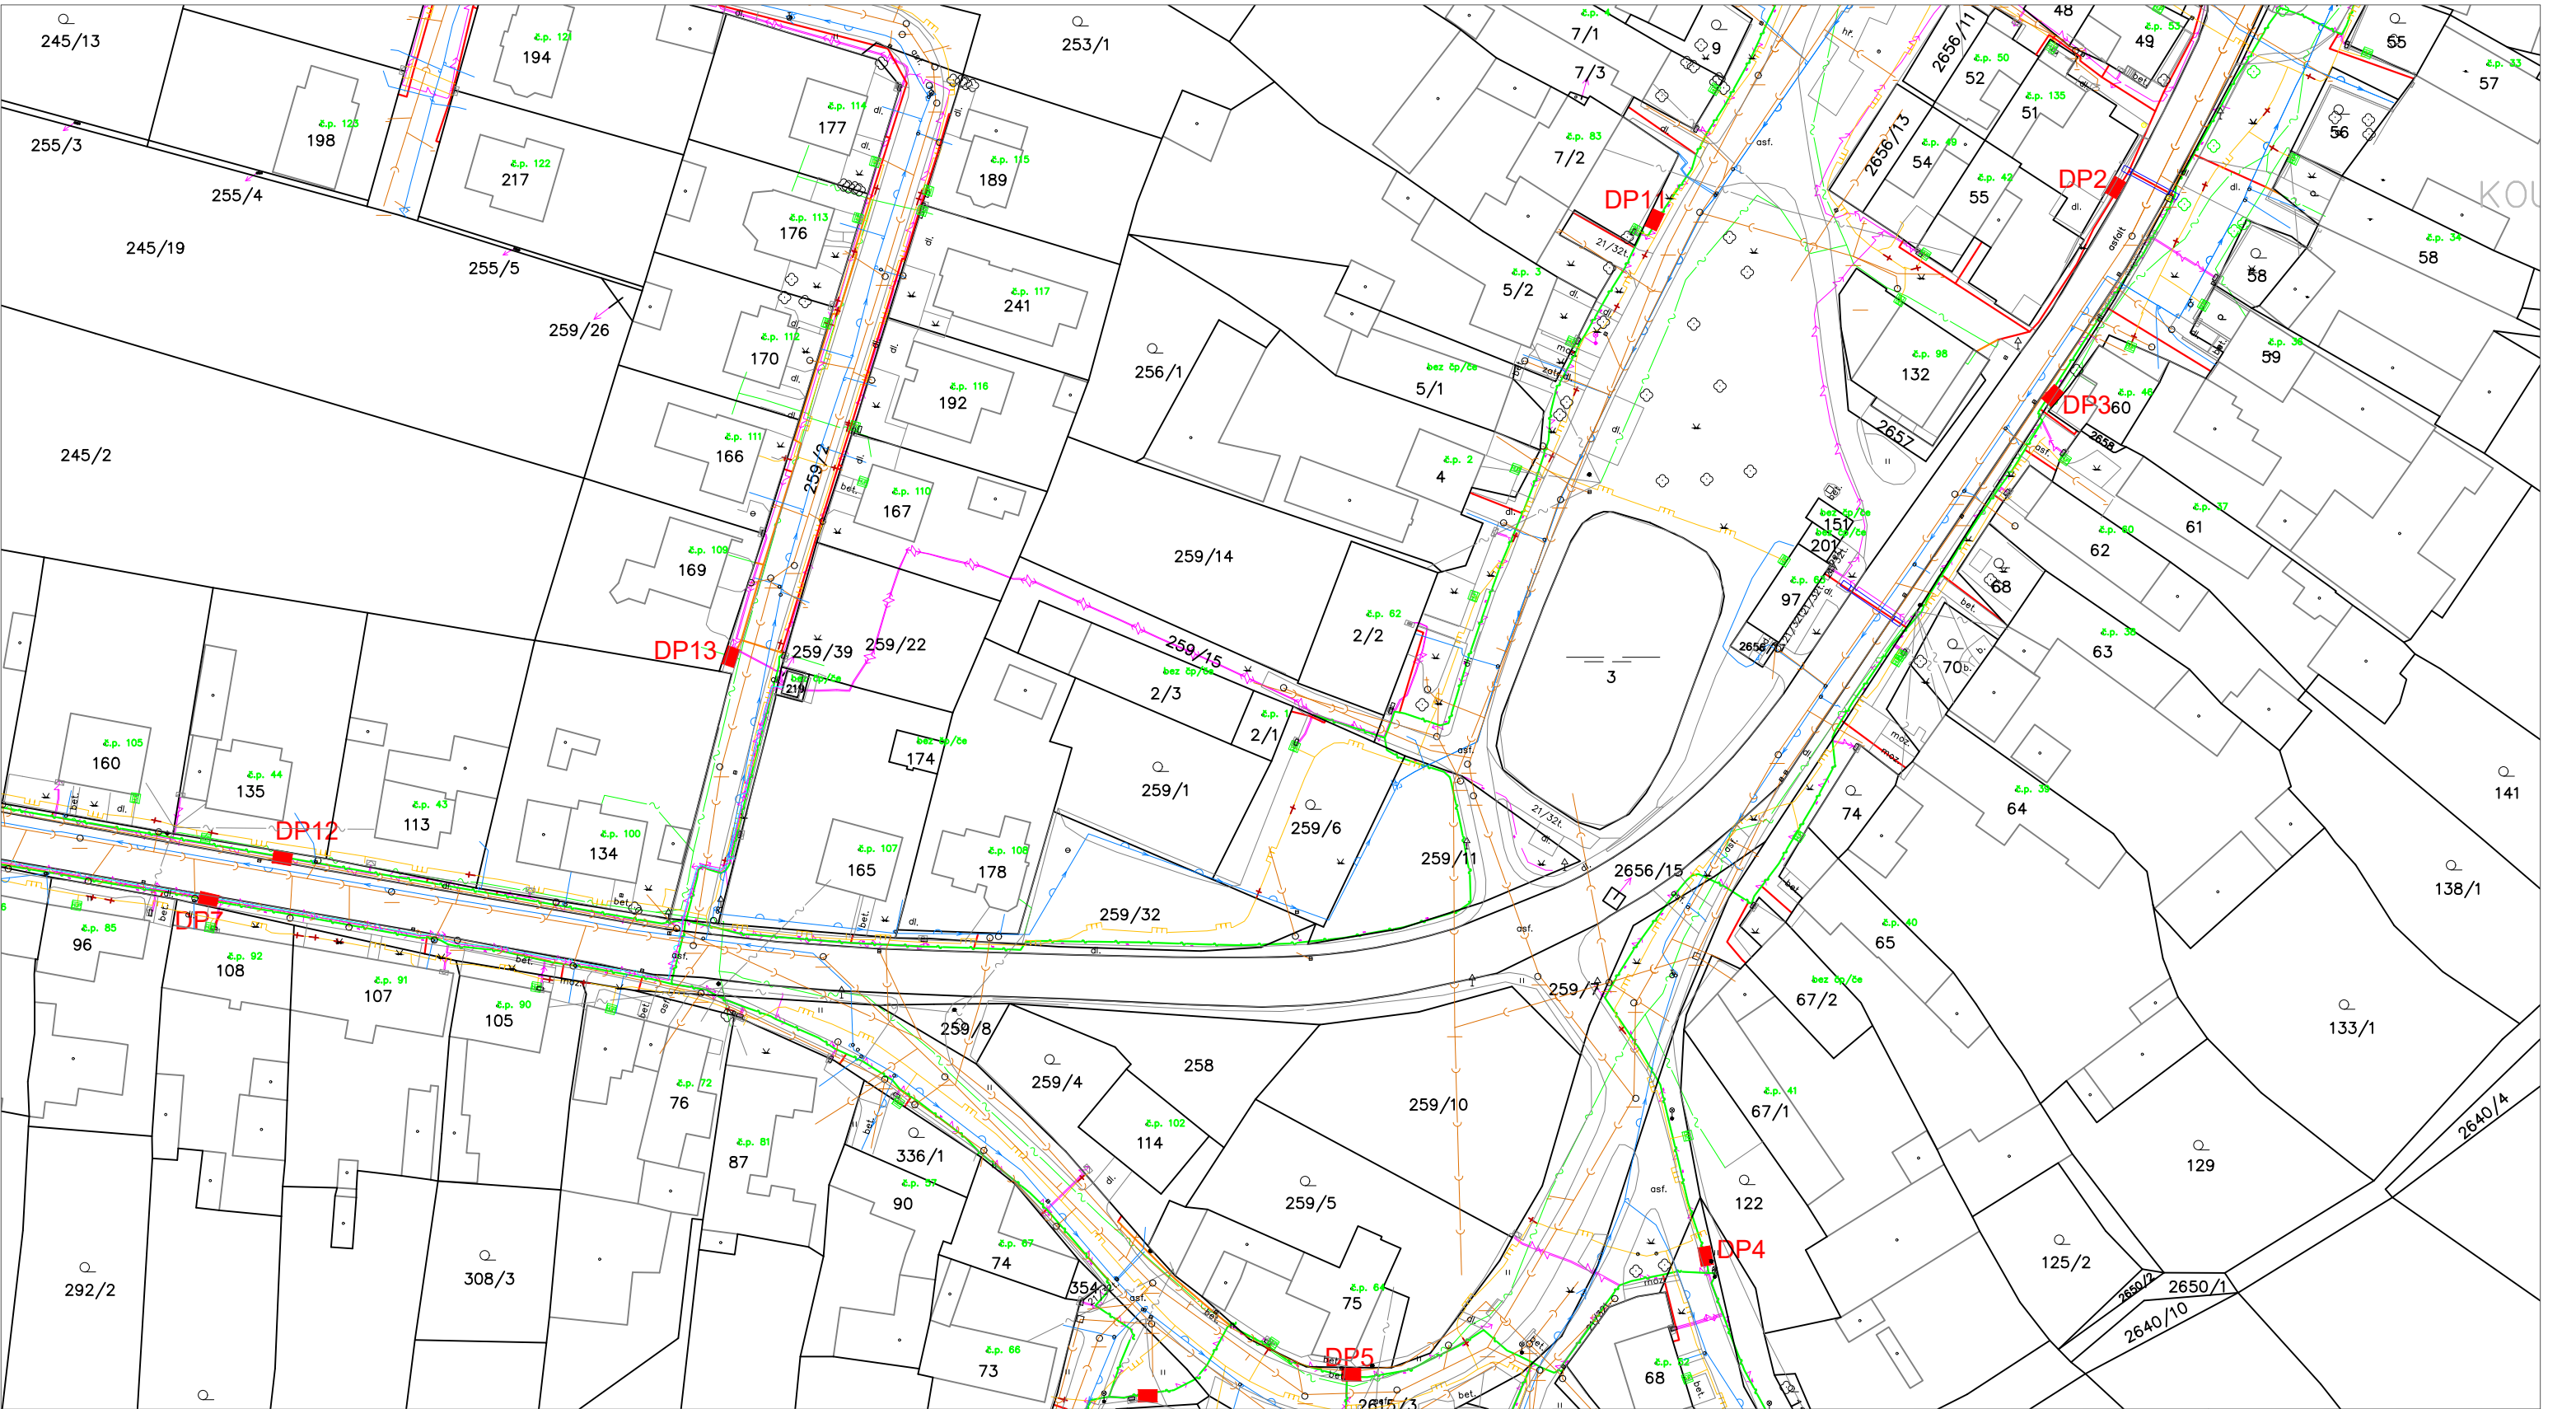






|                                                                     |                 |                                   |                                                                                       |                                                                                                 |                         |
|---------------------------------------------------------------------|-----------------|-----------------------------------|---------------------------------------------------------------------------------------|-------------------------------------------------------------------------------------------------|-------------------------|
| ZODPOVĚDNÝ PROJEKTANT:                                              |                 | Ing. Miroslav Lob, ČKAIT: 1002419 |                                                                                       | <div>Enlytech</div> <div>ENLYTECH s.r.o.<br/>Lidická 700/19, Brno 602 00<br/>IČO:05846609</div> |                         |
| KONTROLOVAL:                                                        |                 | Ing. Petr Komínek                 |                                                                                       |                                                                                                 |                         |
| VYPRACOVAL:                                                         |                 | Bc. Veronika Kršková              |                                                                                       |                                                                                                 |                         |
| Obec:                                                               | Kouty           |                                   |  |                                                                                                 |                         |
| Katastrální území:                                                  | Kouty u Třebíče |                                   |                                                                                       |                                                                                                 |                         |
| INVESTOR: CETIN, a.s., Českomoravská 2510/19, Libeň, 190 00 Praha 9 |                 |                                   |                                                                                       | Formát                                                                                          | A3                      |
| AKCE: 11010-128234 FTTX__RD_KOTYTR001_Kouty_Třebíč                  |                 |                                   |                                                                                       | Stupeň                                                                                          | DPZ                     |
|                                                                     |                 |                                   |                                                                                       | Datum                                                                                           | 09/2025                 |
| VÝKRES: Koordinační situační výkres                                 |                 |                                   |                                                                                       | Měřítko<br>1:1000                                                                               | Číslo výkresu<br>C.3-03 |



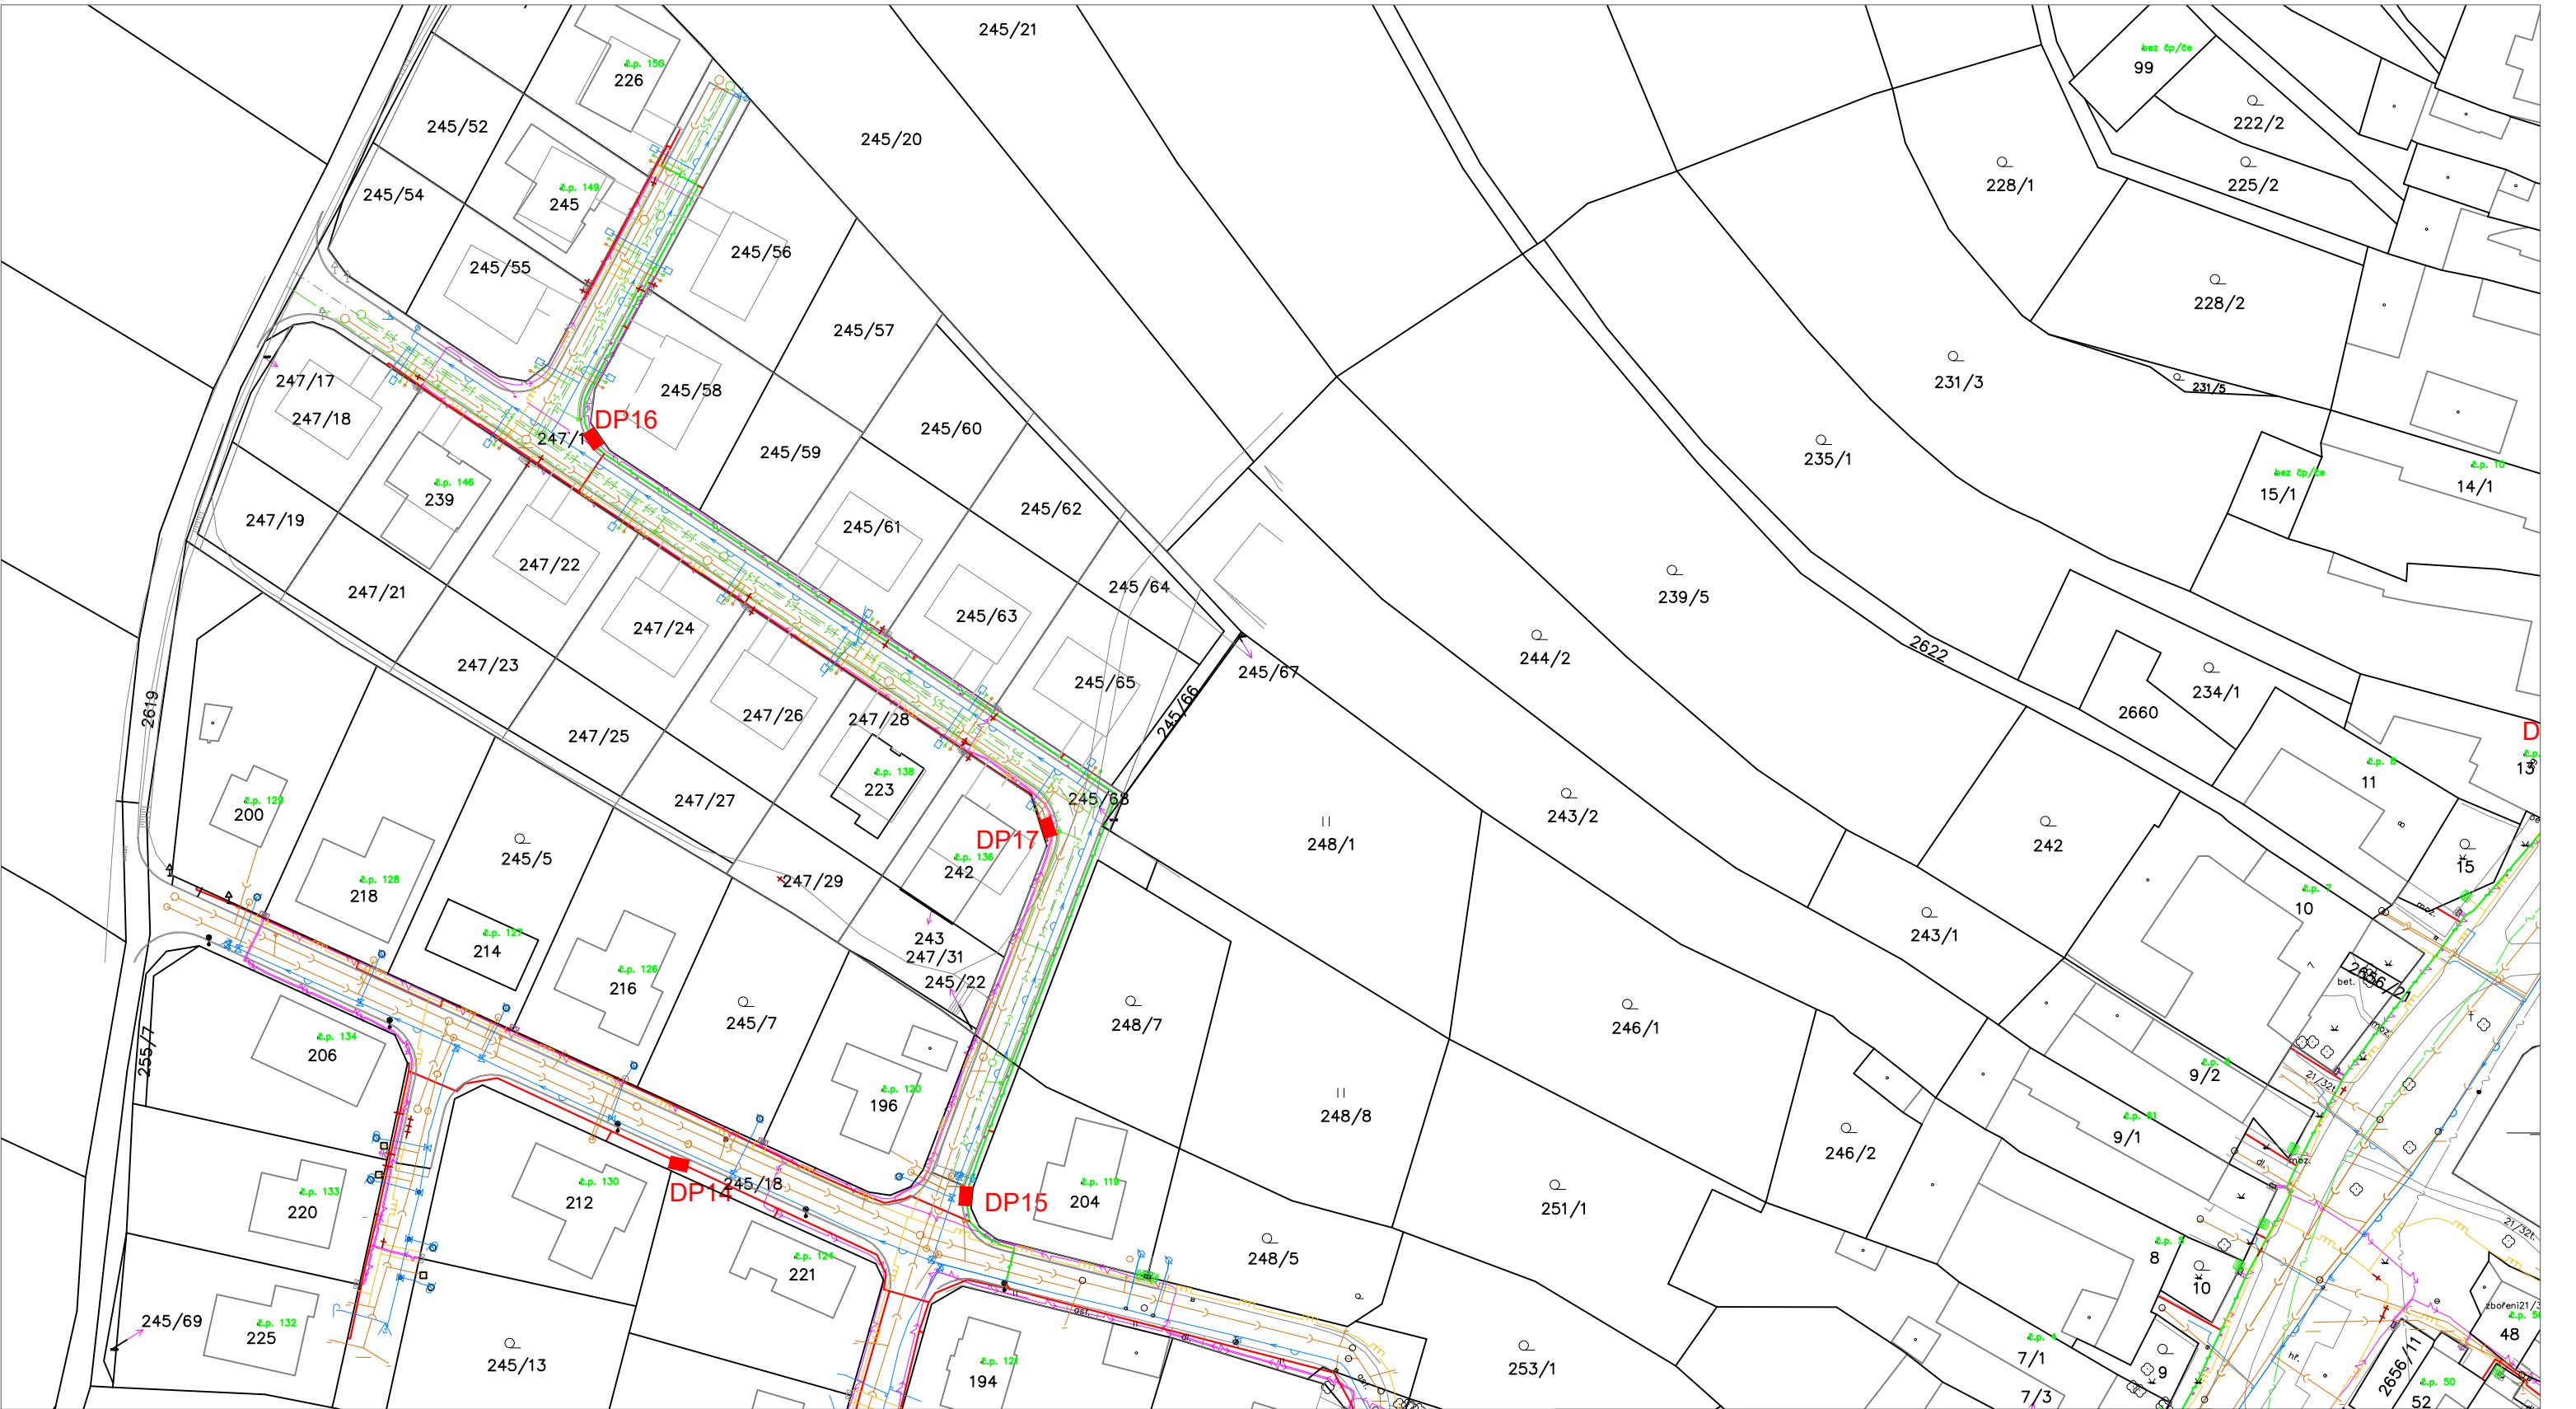

- NOVÁ TRASA TELEKOMUNIKAČNÍHO VEDENÍ (CETIN a.s.)

REKONSTRUKCE TELEKOMUNIKAČNÍHO VEDENÍ (CETIN a.s.)

NOVÝ TECHNOLOGICKÝ ROZVADĚČ

SDF – 1300 x 550 x 350 mm (CETIN a.s.)

DP – 1300 x 290 x 209 mm (CETIN a.s.)

PROTLAK

916/1

PARCELNÍ ČÍSLO

HRANICE PARCEL

STÁVAJÍCÍ KOMUNIKAČNÍ VEDENÍ (CETIN)

VODOVOD

KANALIZACE

PLYNOVOD–STL

ELEKTRICKÉ VEDENÍ–VN NADZEMNÍ (EG.D,a.s.)

ELEKTRICKÉ VEDENÍ–NN (EG.D,a.s.)

ELEKTRICKÉ VEDENÍ–NN NADZEMNÍ (EG.D.,a.s.)

ELEKTRICKÉ VEDENÍ–VN – nahzemní (EG.D,a.s.)

KANALIZACE DEŠŤOVÁ

VEŘEJNÉ OSVĚTLENÍ
- |                                                                     |                 |                                   |               |  |
|---------------------------------------------------------------------|-----------------|-----------------------------------|---------------|--|
| ZODPOVĚDNÝ PROJEKTANT:                                              |                 | Ing. Miroslav Lob, ČKAIT: 1002419 |               |  |
| KONTROLOVAL:                                                        |                 | Ing. Petr Komínek                 |               |  |
| VYPRACOVAL:                                                         |                 | Bc. Veronika Kršková              |               |  |
| Obec:                                                               | Kouty           |                                   |               |  |
| Katastrální území:                                                  | Kouty u Třebíče |                                   |               |  |
| INVESTOR: CETIN, a.s., Českomoravská 2510/19, Libeň, 190 00 Praha 9 |                 |                                   |               |  |
| AKCE: 11010-128234 FTTX_RD_KOTYTR001_Kouty_Třebíč                   |                 | Formát                            | A3            |  |
|                                                                     |                 | Stupeň                            | DPZ           |  |
|                                                                     |                 | Datum                             | 09/2025       |  |
| VÝKRES: Koordinační situační výkres                                 |                 | Měřítko                           | Číslo výkresu |  |
|                                                                     |                 | 1:1000                            | C.3-05        |  |